


Nagelsweg 22g, 20097 Hamburg
 WE 8/7/82, Haus S3-4, 7.Obergeschoss, Wohnung 82
 Wohnfläche ca. 78,13 qm, 2 Zimmer

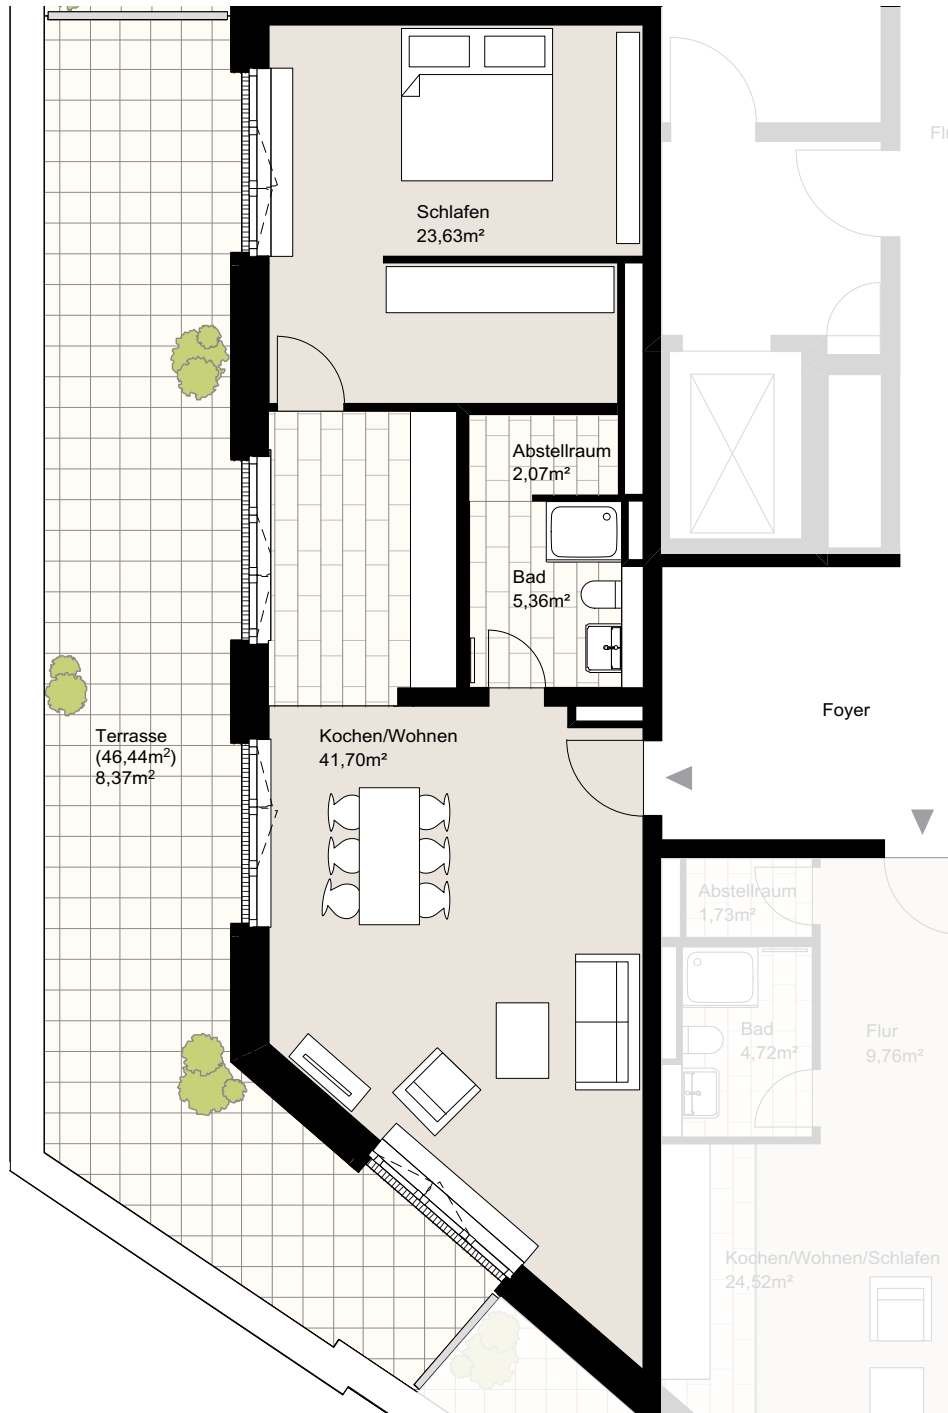

Der Grundriss ist nicht maßstabgerecht, für zwischenzeitliche Änderungen können wir keine Haftung übernehmen. Die Möblierung ist ein Gestaltungsvorschlag und gehört nicht zum Ausstattungsumfang.

